


Justitsministeriets genpartkalkuleret. Til kort.

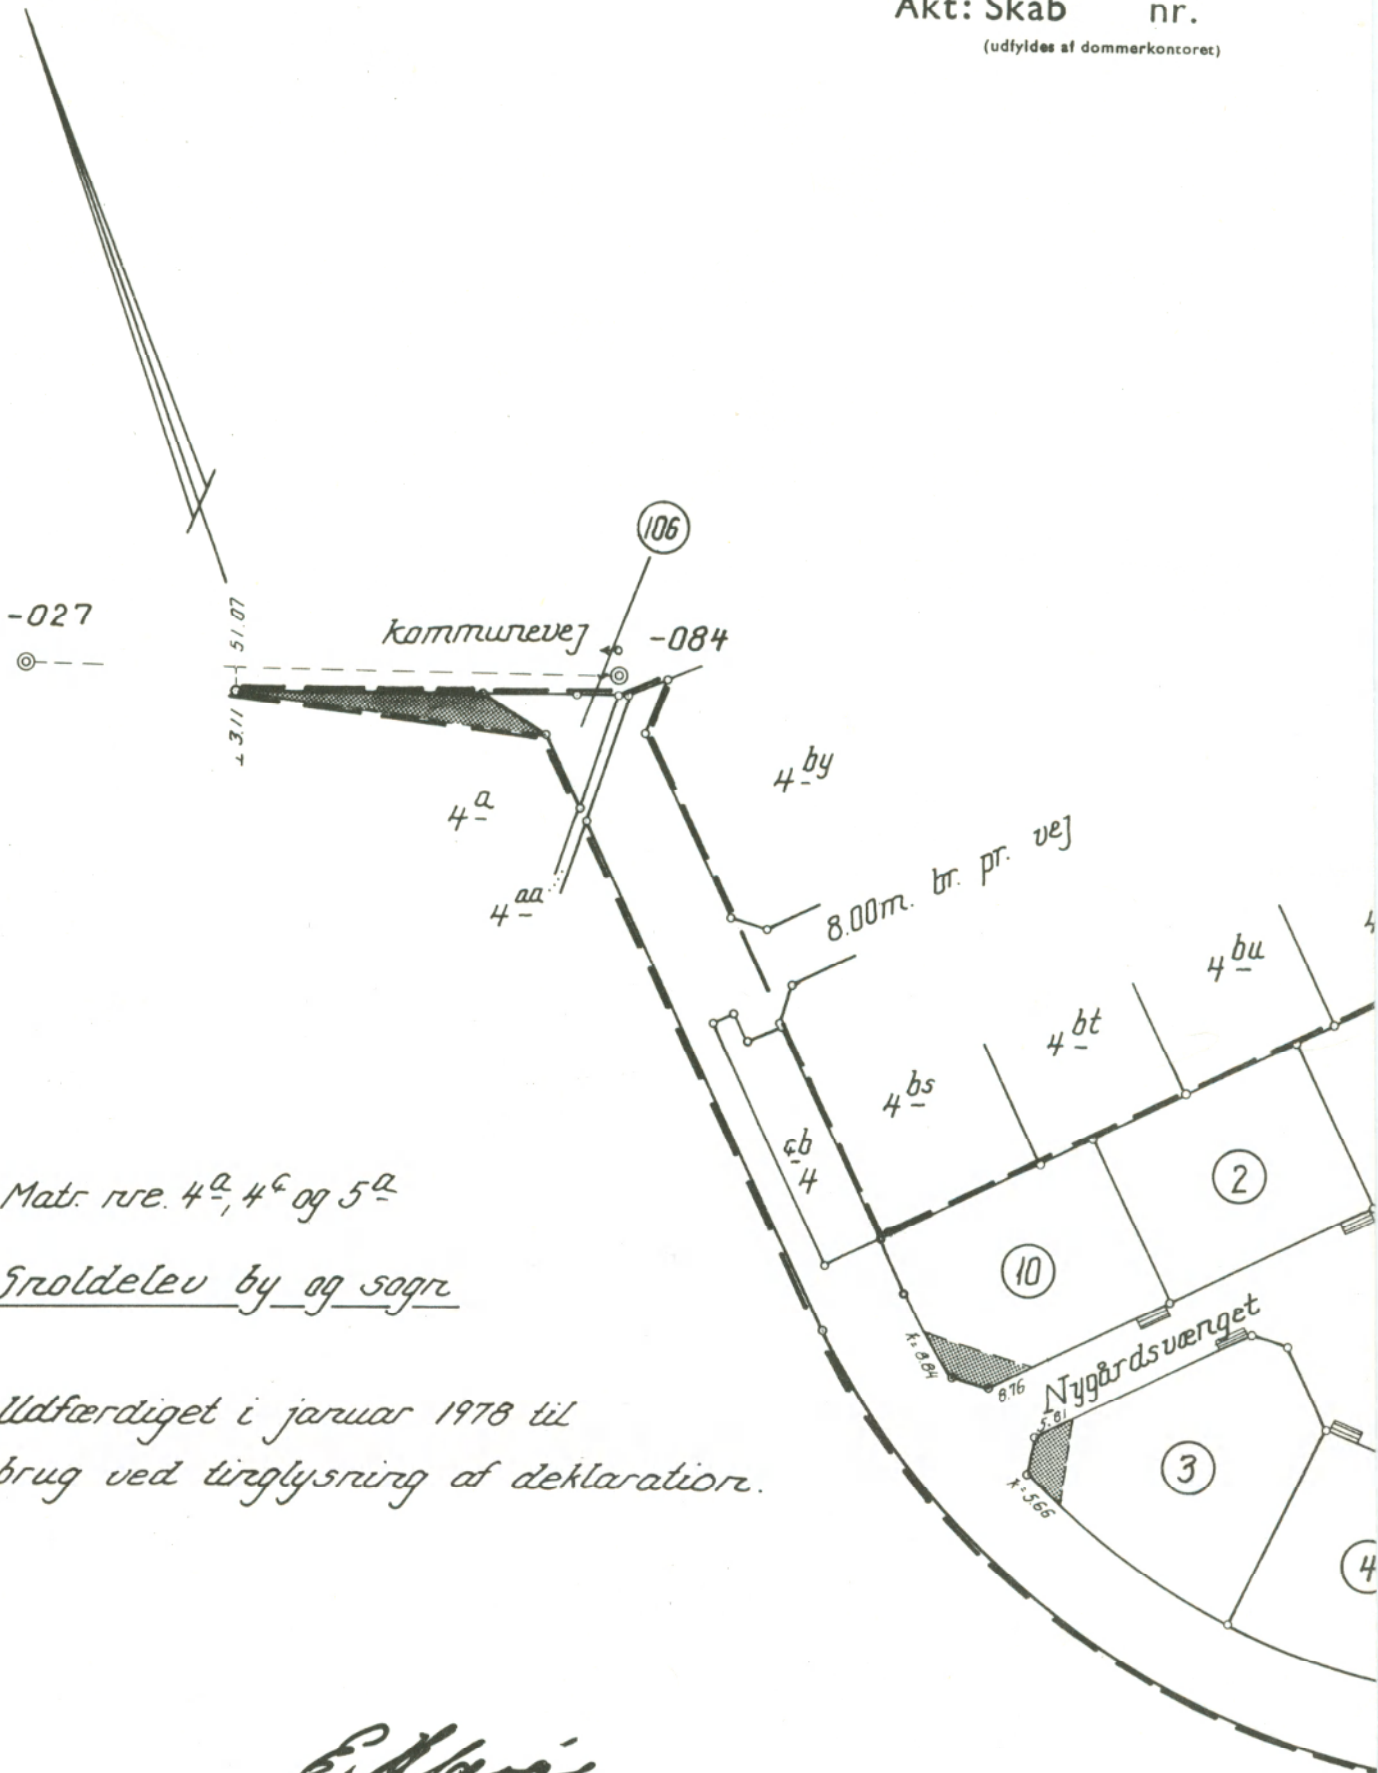

Mat. nr. 4^a, 4^b og 5^a

Sroldelev by og sogn

Udfærdiget i januar 1978 til brug ved tinglysning af deklaration.

E. Maris
Landinspektør

Måltforhold 1:1000

J.

Jensen & Kjeldskov A/S

At denne kort-genpart er nøjagtig genpart af det originale kort vedrørende ejendommen(e)

matr. nr. 4^a, 4^b og 5^a Sroldelev by og sogn

attesteres herved. Roskilde d. 16. januar 1978

E. Maris

Navn:

Bestillingsformular

Y-4 fløj